



Hocheinbau

0+750 bis 1+870

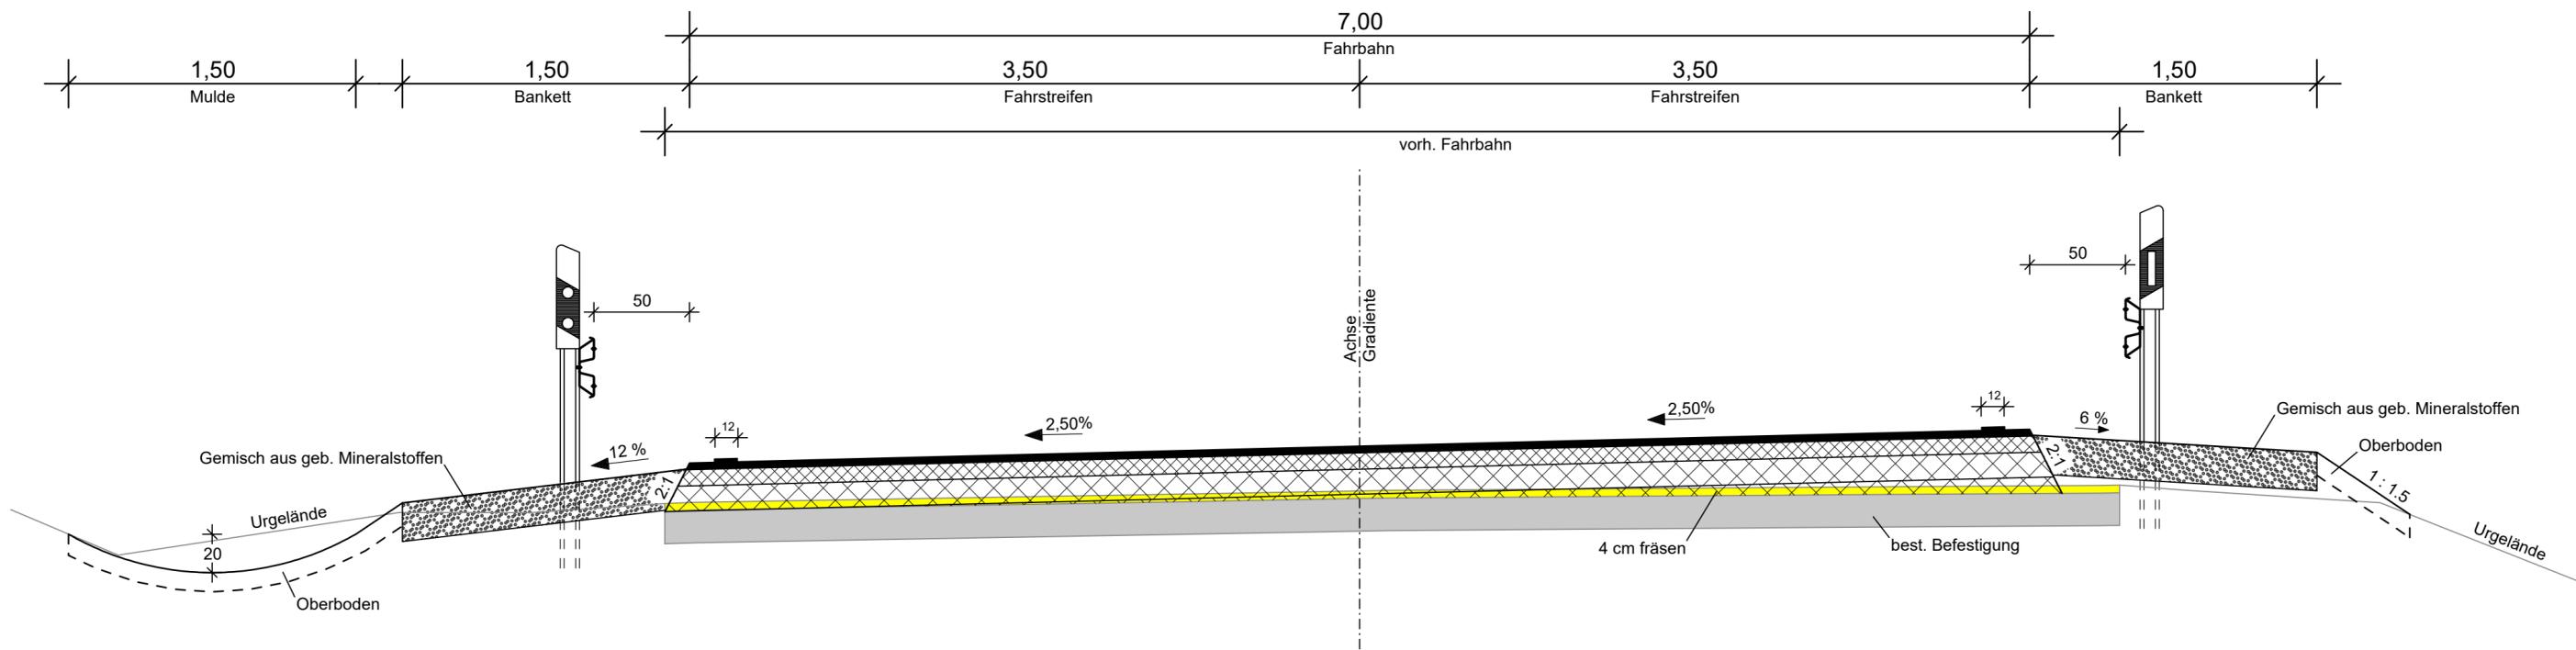

Hocheinbau

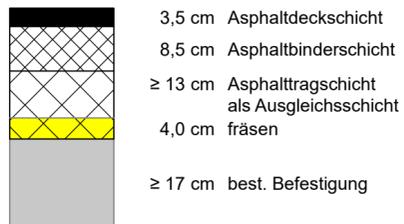

c			
b			
a			
Nr.	Art der Änderung	Datum	Name

1	2	3	4
---	---	---	---

Entwurfsbearbeitung: Senger Consult GmbH Gewerbepark Hinter Mont 56253 Treis-Karden Fon: 02672 / 9361-0 Fax: 02672 / 9361-61 E-Mail: Info@SengerConsult.de		Projekt-Nr.: 3835-011	Datum	Name
		bearbeitet:	07.10.2020	Schneider
		gezeichnet:	07.10.2020	Junglas
		geprüft:	07.10.2020	Spies

Entwurfsbearbeitung: 	Landesbetrieb Mobilität Gerolstein Brunnenstraße 1 54568 Gerolstein Tel.: 06591/818-0 Fax: 06591/818-88/87	Datum	Name
		bearbeitet:	
		gezeichnet:	
		geprüft:	

VORUNTERSUCHUNG

Straßenbauverwaltung: 	Unterlage: 14 Blatt-Nr.: 2 Straßenquerschnitt
PROJIS-Nr.:	SAP-Nr.: A.21-19-0032.01
Maßstab: 1 : 25	

Ausbau der B 410 zwischen Rockeskyll und Hohenfels

aufgestellt und genehmigt: Gerolstein, den	
..... Dienststellenleiter	